




0 m

1 m

3 m

5 m

La distribución en planta de la vivienda es susceptible de cambios durante el desarrollo del Proyecto de ejecución

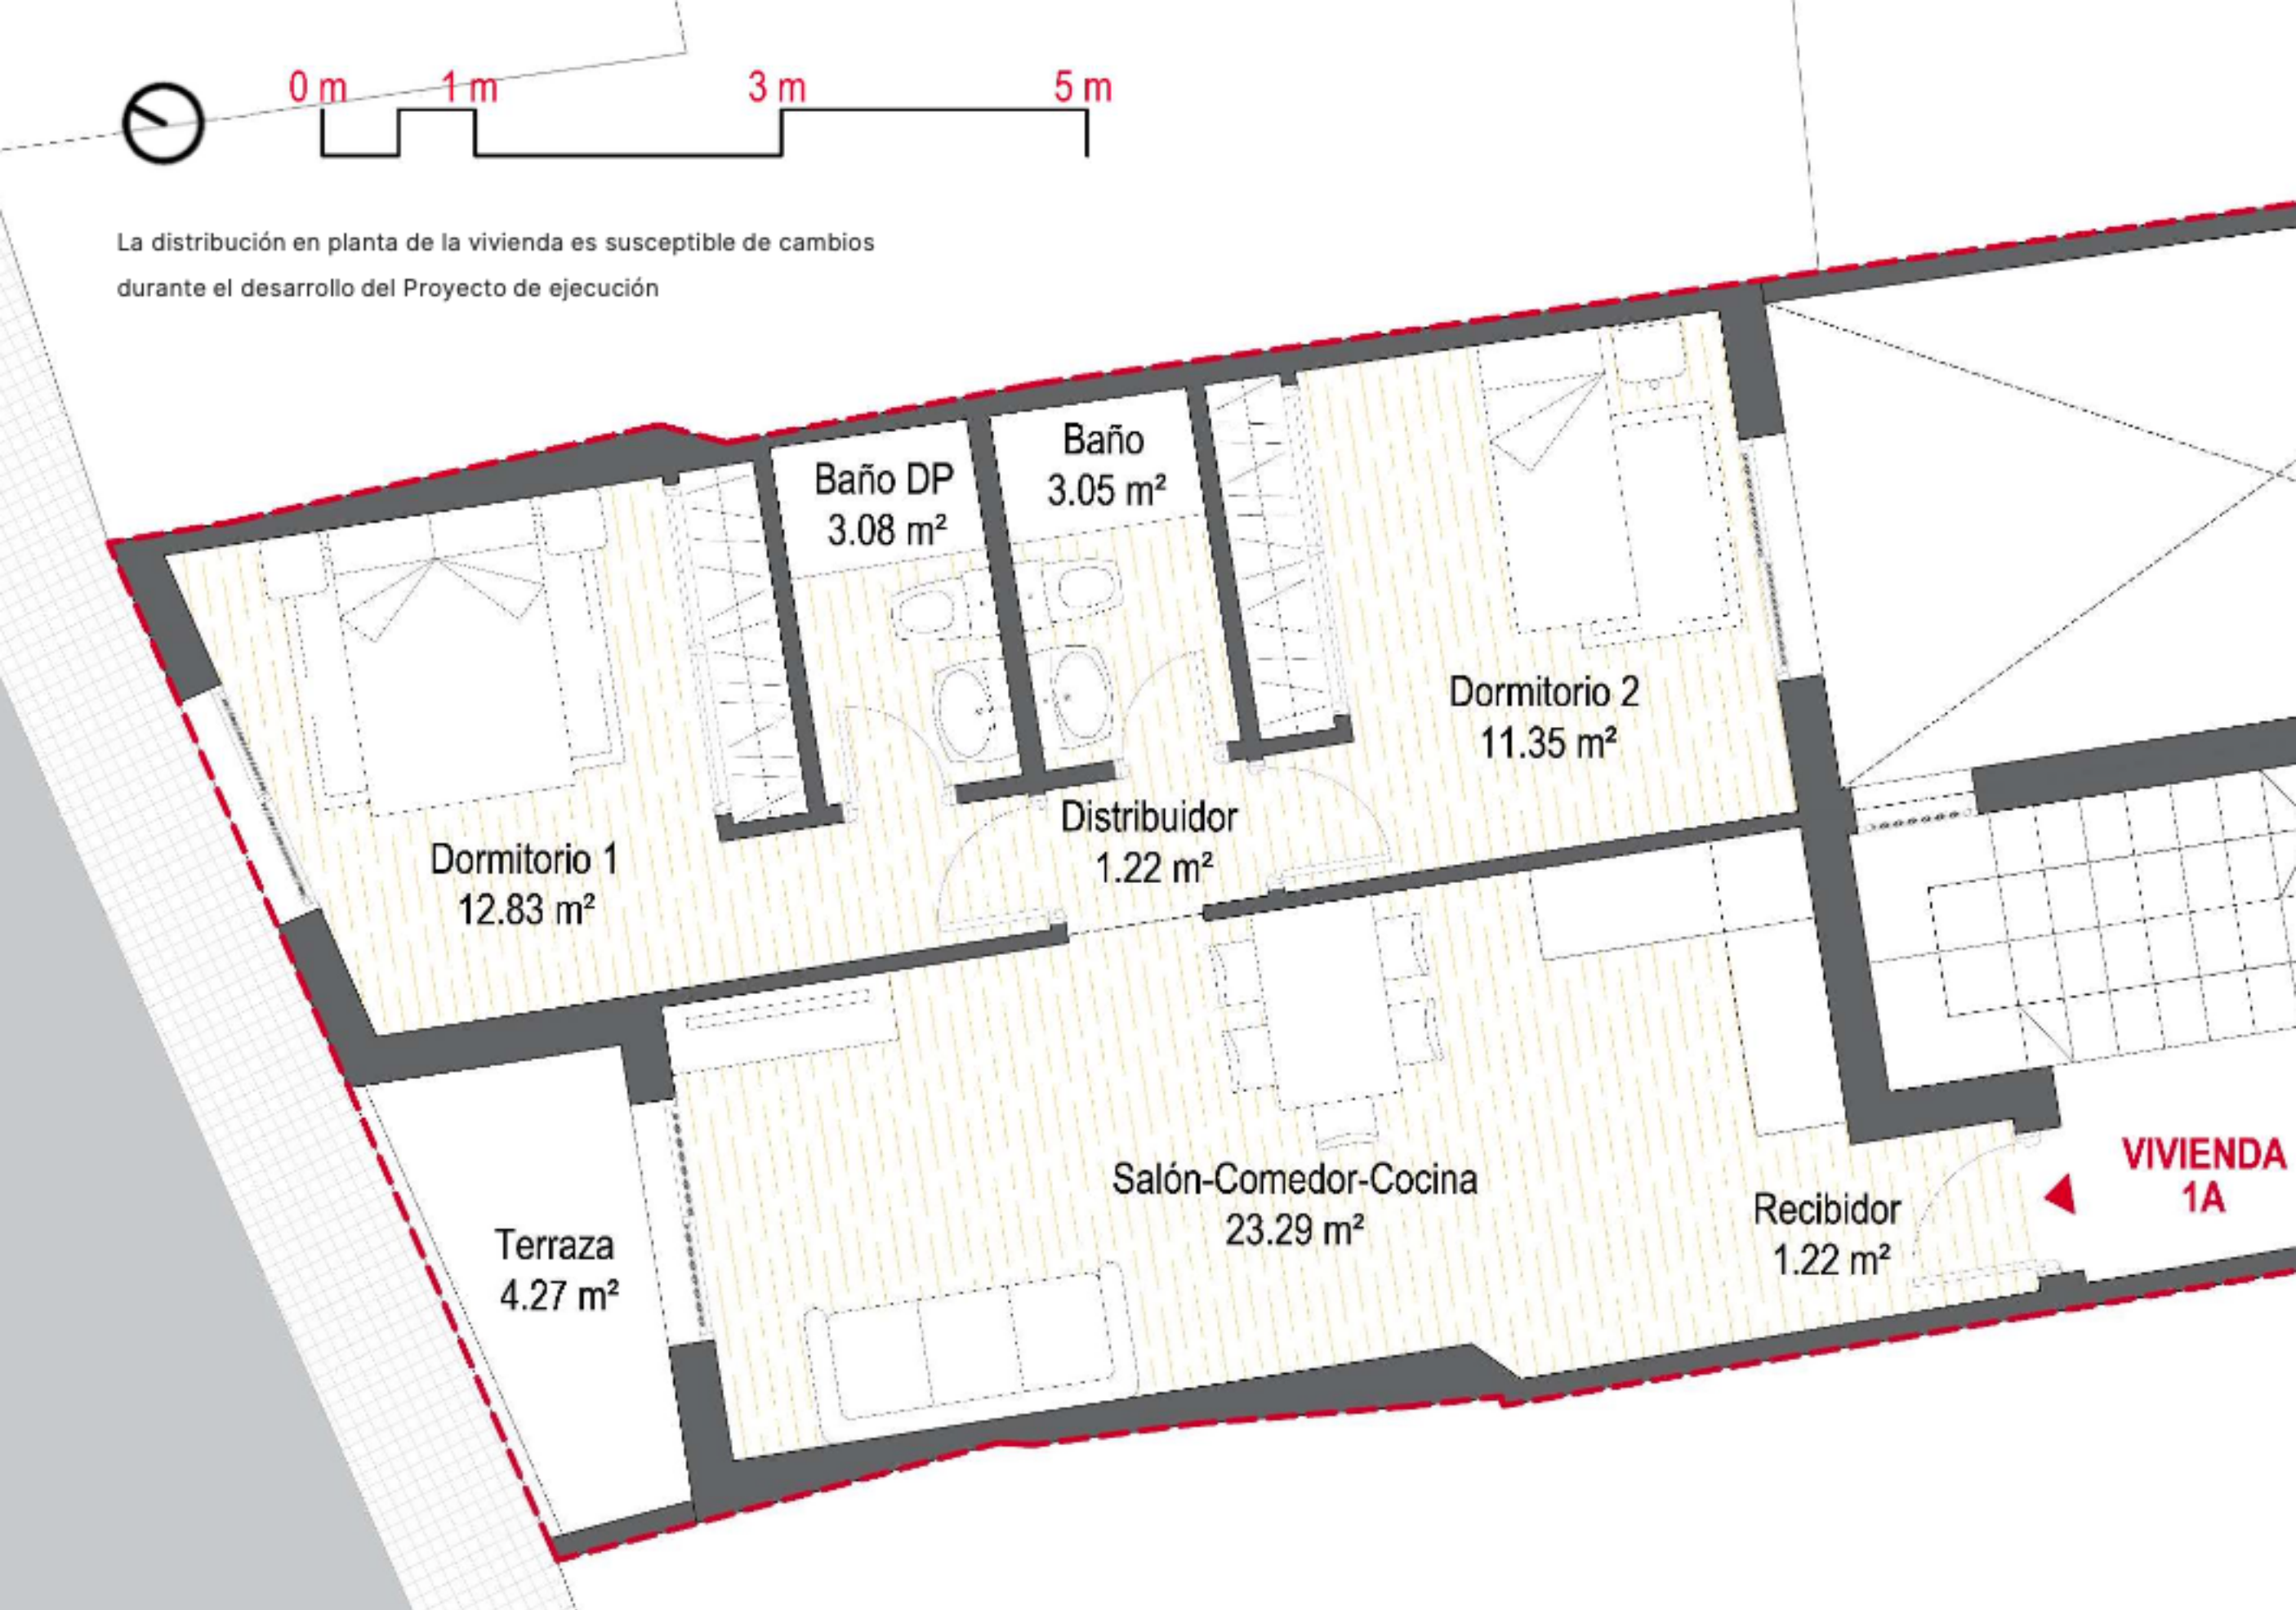

**VIVIENDA
1A**

VIVIENDA 1A

Superficie : 56,04 m² Terraza : 4,27 m²